

# Stara Odra

« RESIDENCE »

Budynek Mieszkalny Wielorodzinny  
ul. Na Polance, WROCŁAW



Nr lokalu usługowego: L02

Powierzchnia użytkowa: 559,46 m<sup>2</sup>

Położenie mieszkania:

Budynek: A

Piętro: Parter

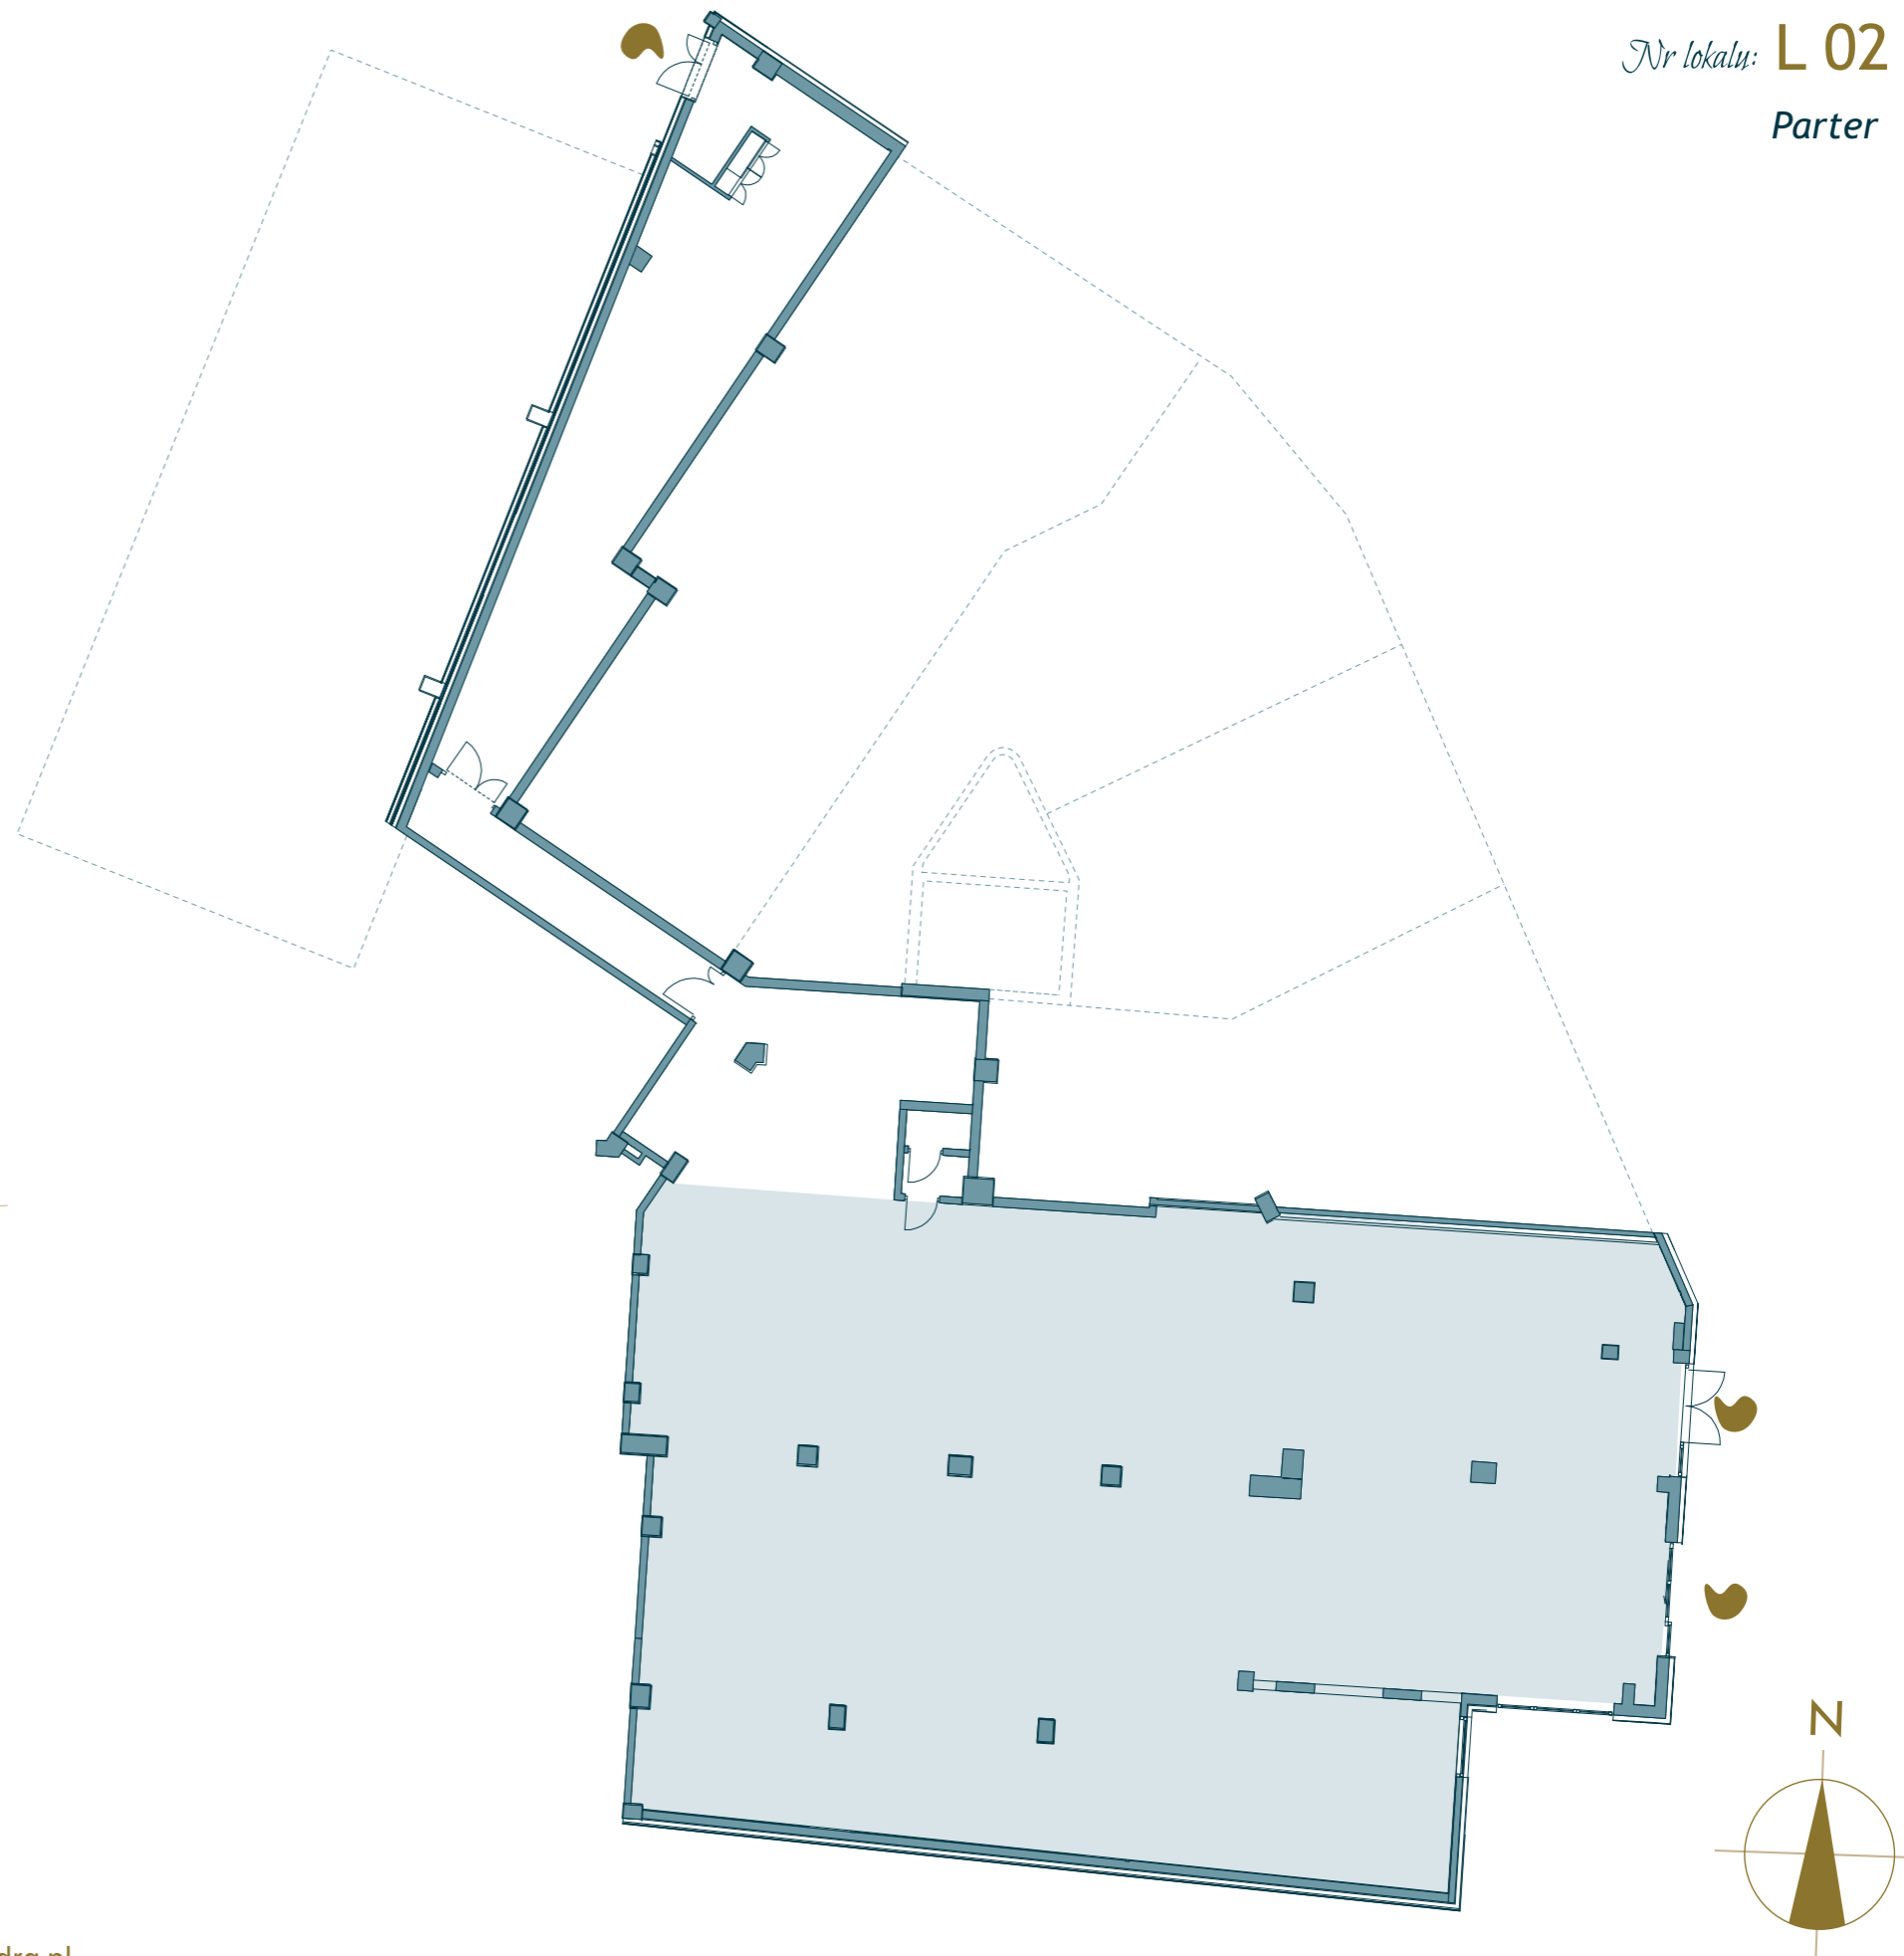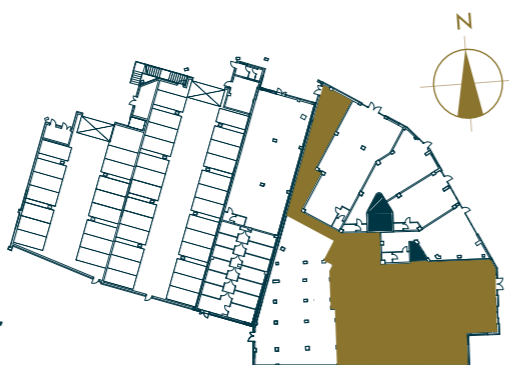

Nr lokalu: L 02

Parter



**ATAL S.A. Biuro Sprzedaży Mieszkań**

ul. Na Polance 22, 51-109 Wrocław

tel. +48 71 395 02 25

odraresidence@atal.pl, www.atal.pl • www.staraodra.pl